




ZEICHENERKLÄRUNG

- MW-Kanal Bestand
- MW-Kanal Planung
- Wasserleitung Bestand
- Wasserleitung Planung

ENTWURFSBEARBEITUNG: IBK INGENIEURBÜRO KÖNIG GmbH Helmuth-Neubauer-Str. 3 · 06207 Wittenberg (C/D) Tel.: 0361 434 556-11, 0361 434 556-10 (Fax) Geschäftsführer: Dr. rer. oec. Ralf König, Dipl.-Ing. 1982/83		Datum	Zeichen
AUSFÜHRUNGSPLANUNG		bearbeitet	März 2017 König
VORHABEN: Ortsteil Trebsau: Ausbau der Pirker Straße VORHABENTRÄGER: Gemeinde Bechtsrieth über VG Schmiritz		gezeichnet	März 2017 Gweller
		geprüft	März 2017 König
BAUWERK: Kanalbau / Wasserleitungsbau		UNTERLAGE: digtik	
PLANDARSTELLUNG: Lageplan Planung		PLAN-Nr.: 1.5	
AUFGESTELLT: IBK Ingenieurbüro König GmbH Helmuth-Neubauer-Str. 3 06207 Wittenberg (C/D)		PROJEKT-NR.: 1409-1-1,2	
GESEHEN: Gemeinde Bechtsrieth über VG Schmiritz		MAßSTAB: 1 : 500	
		GEPRÜFT UND GENEHMIGT:	