


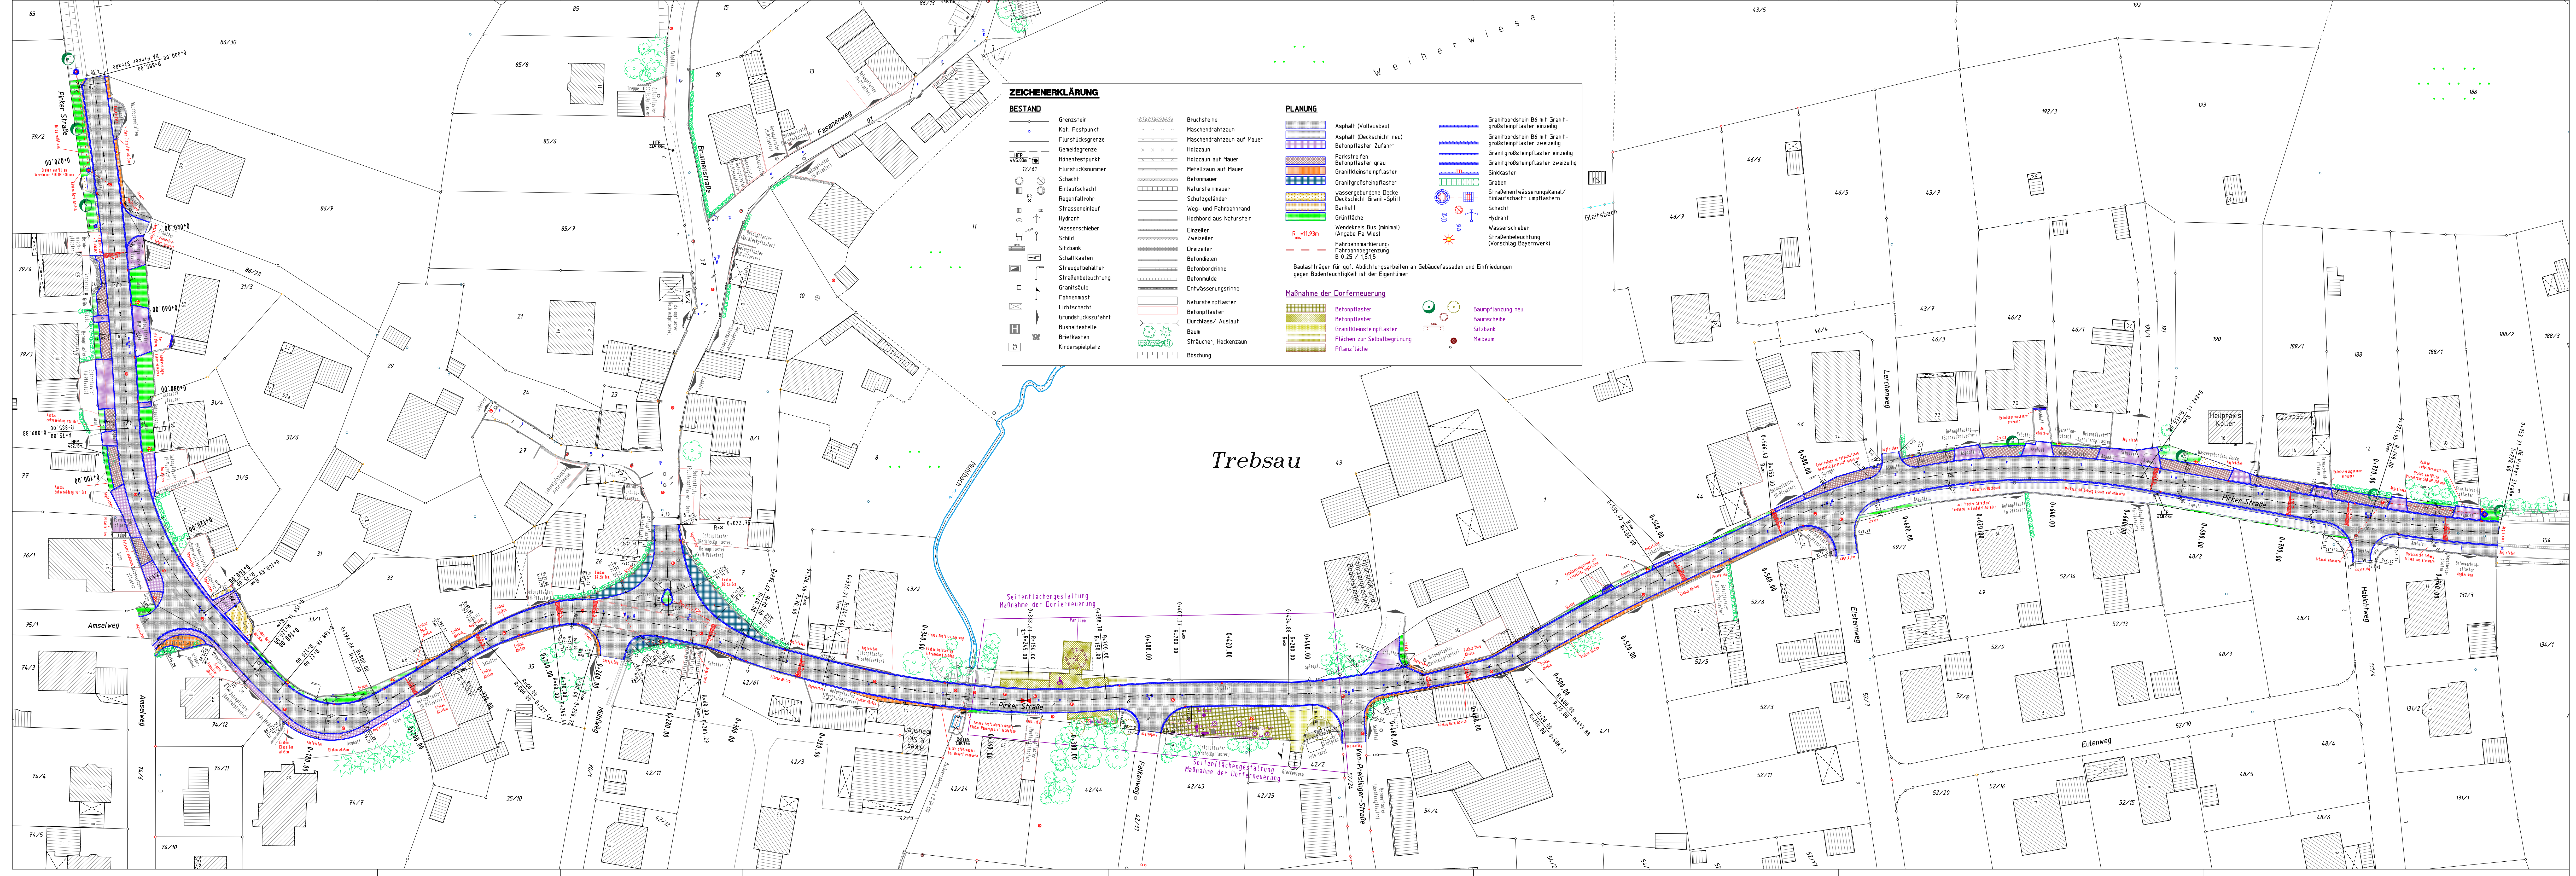

AUSFÜHRUNGSPLANUNG

ENTWURFSBEARBEITUNG:		GESTALTUNGSBEARBEITUNG:	
 Ingenieurbüro König GmbH Henrich-Bischhoff-Str. 9 93637 Weiden Tel.: 0936/43459411, eMail: ibk-ged@ibk-weiden.de Geschäftsführer: Günther König, Amtsgericht Weiden, HRB 1427		 HUBERT LIEBL ARCHITEKT Hubert Liebl, Ing.-Büro, Architekt, Baugesamter Grabenstraße 31 93723 Tausenberg Tel.: 0936/5148-31 Fax: 0936/5148-33 E-Mail: hubert.liebl@ibk.de	
	Datum	Zeichen	Bechtsri.drk
bearbeitet	März 2017	Werning	PLAN-Nr.: 1.2.0
gezeichnet	März 2017	Ha van Minh	PROJEKT-NR.: 14.09-2-S1-A
geprüft	März 2017	König	

Vorhaben: Ortsteil Trebsau:
Ausbau der Pirkers Straße

Vorhabenträger:
Gemeinde Bechtsrieth

Landkreis: Neustadt a. d. WN

Bauwerk: STRASSE

Plandarstellung: Lageplan	Maßstab 1 : 500
-------------------------------------	-----------------

AUFGESTELLT: IBK Ingenieurbüro König GmbH Henrich-Bischhoff-Str. 9 93637 Weiden/Reg. Tel. 0936/43459411 Fax 0936/284005	GEPRÜFT:
GESEHEN:	GEGENHEMT: